



# 建设工程规划批后公告


总平面图

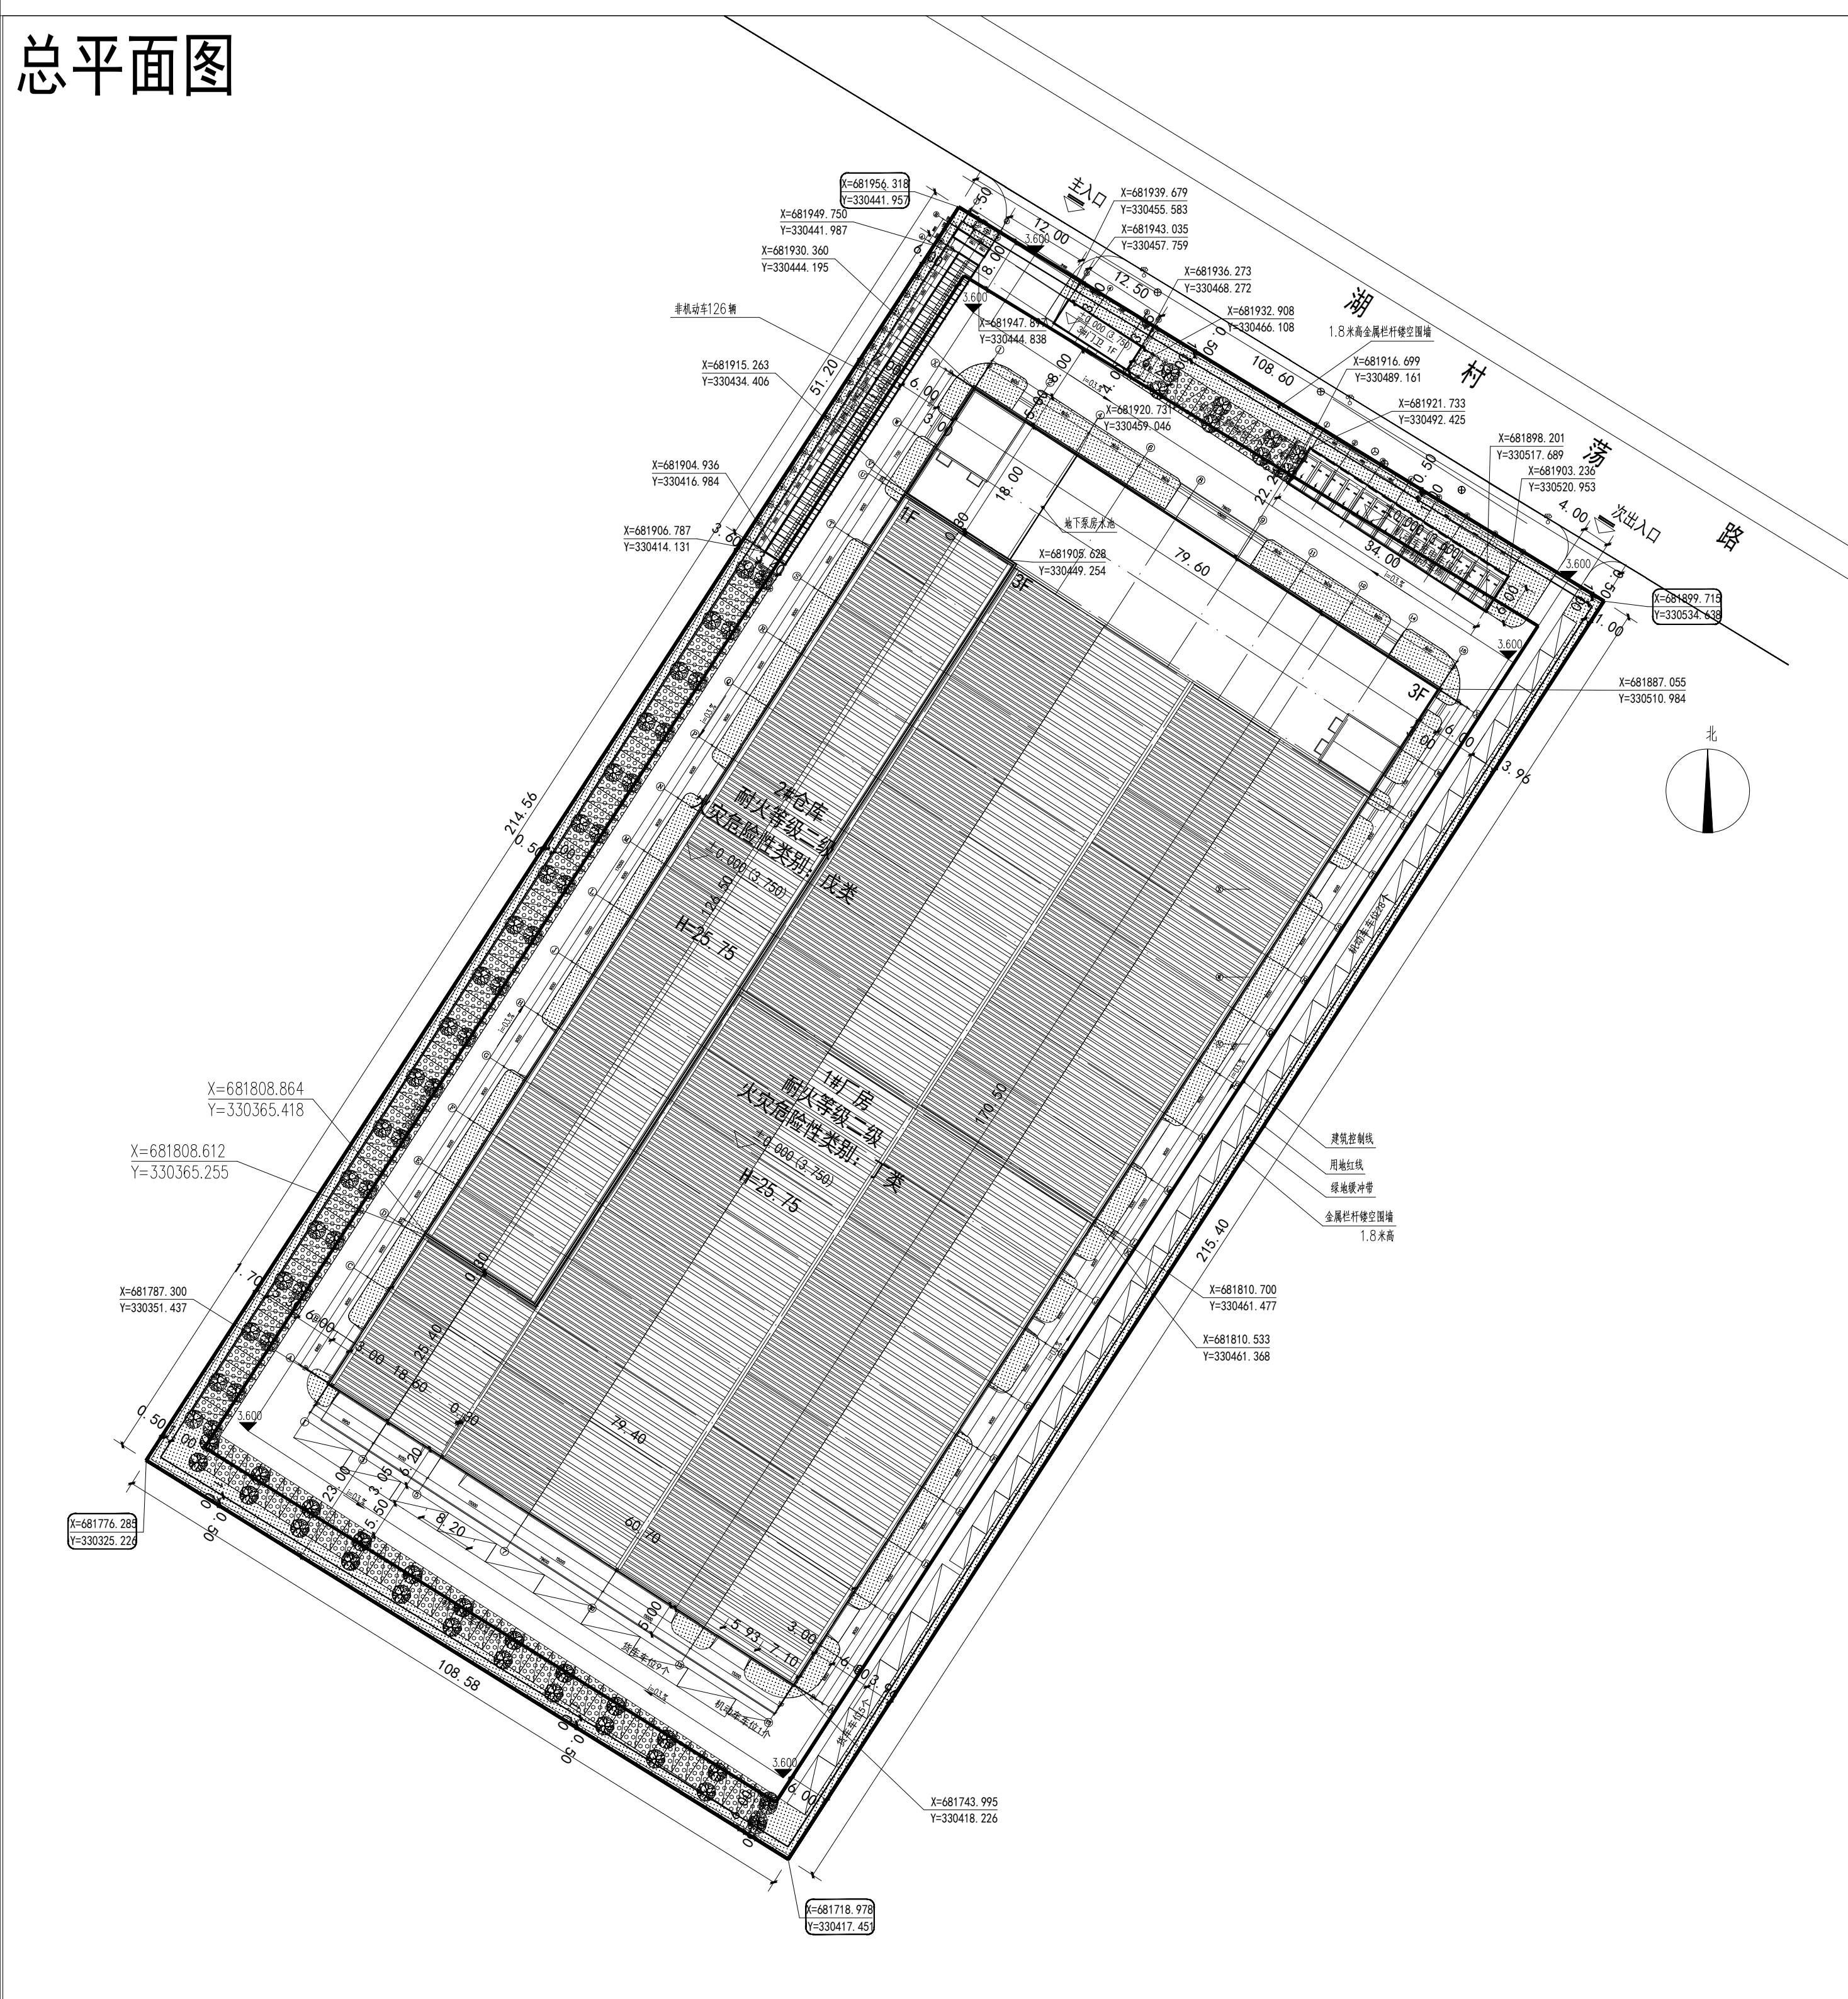




1#厂房

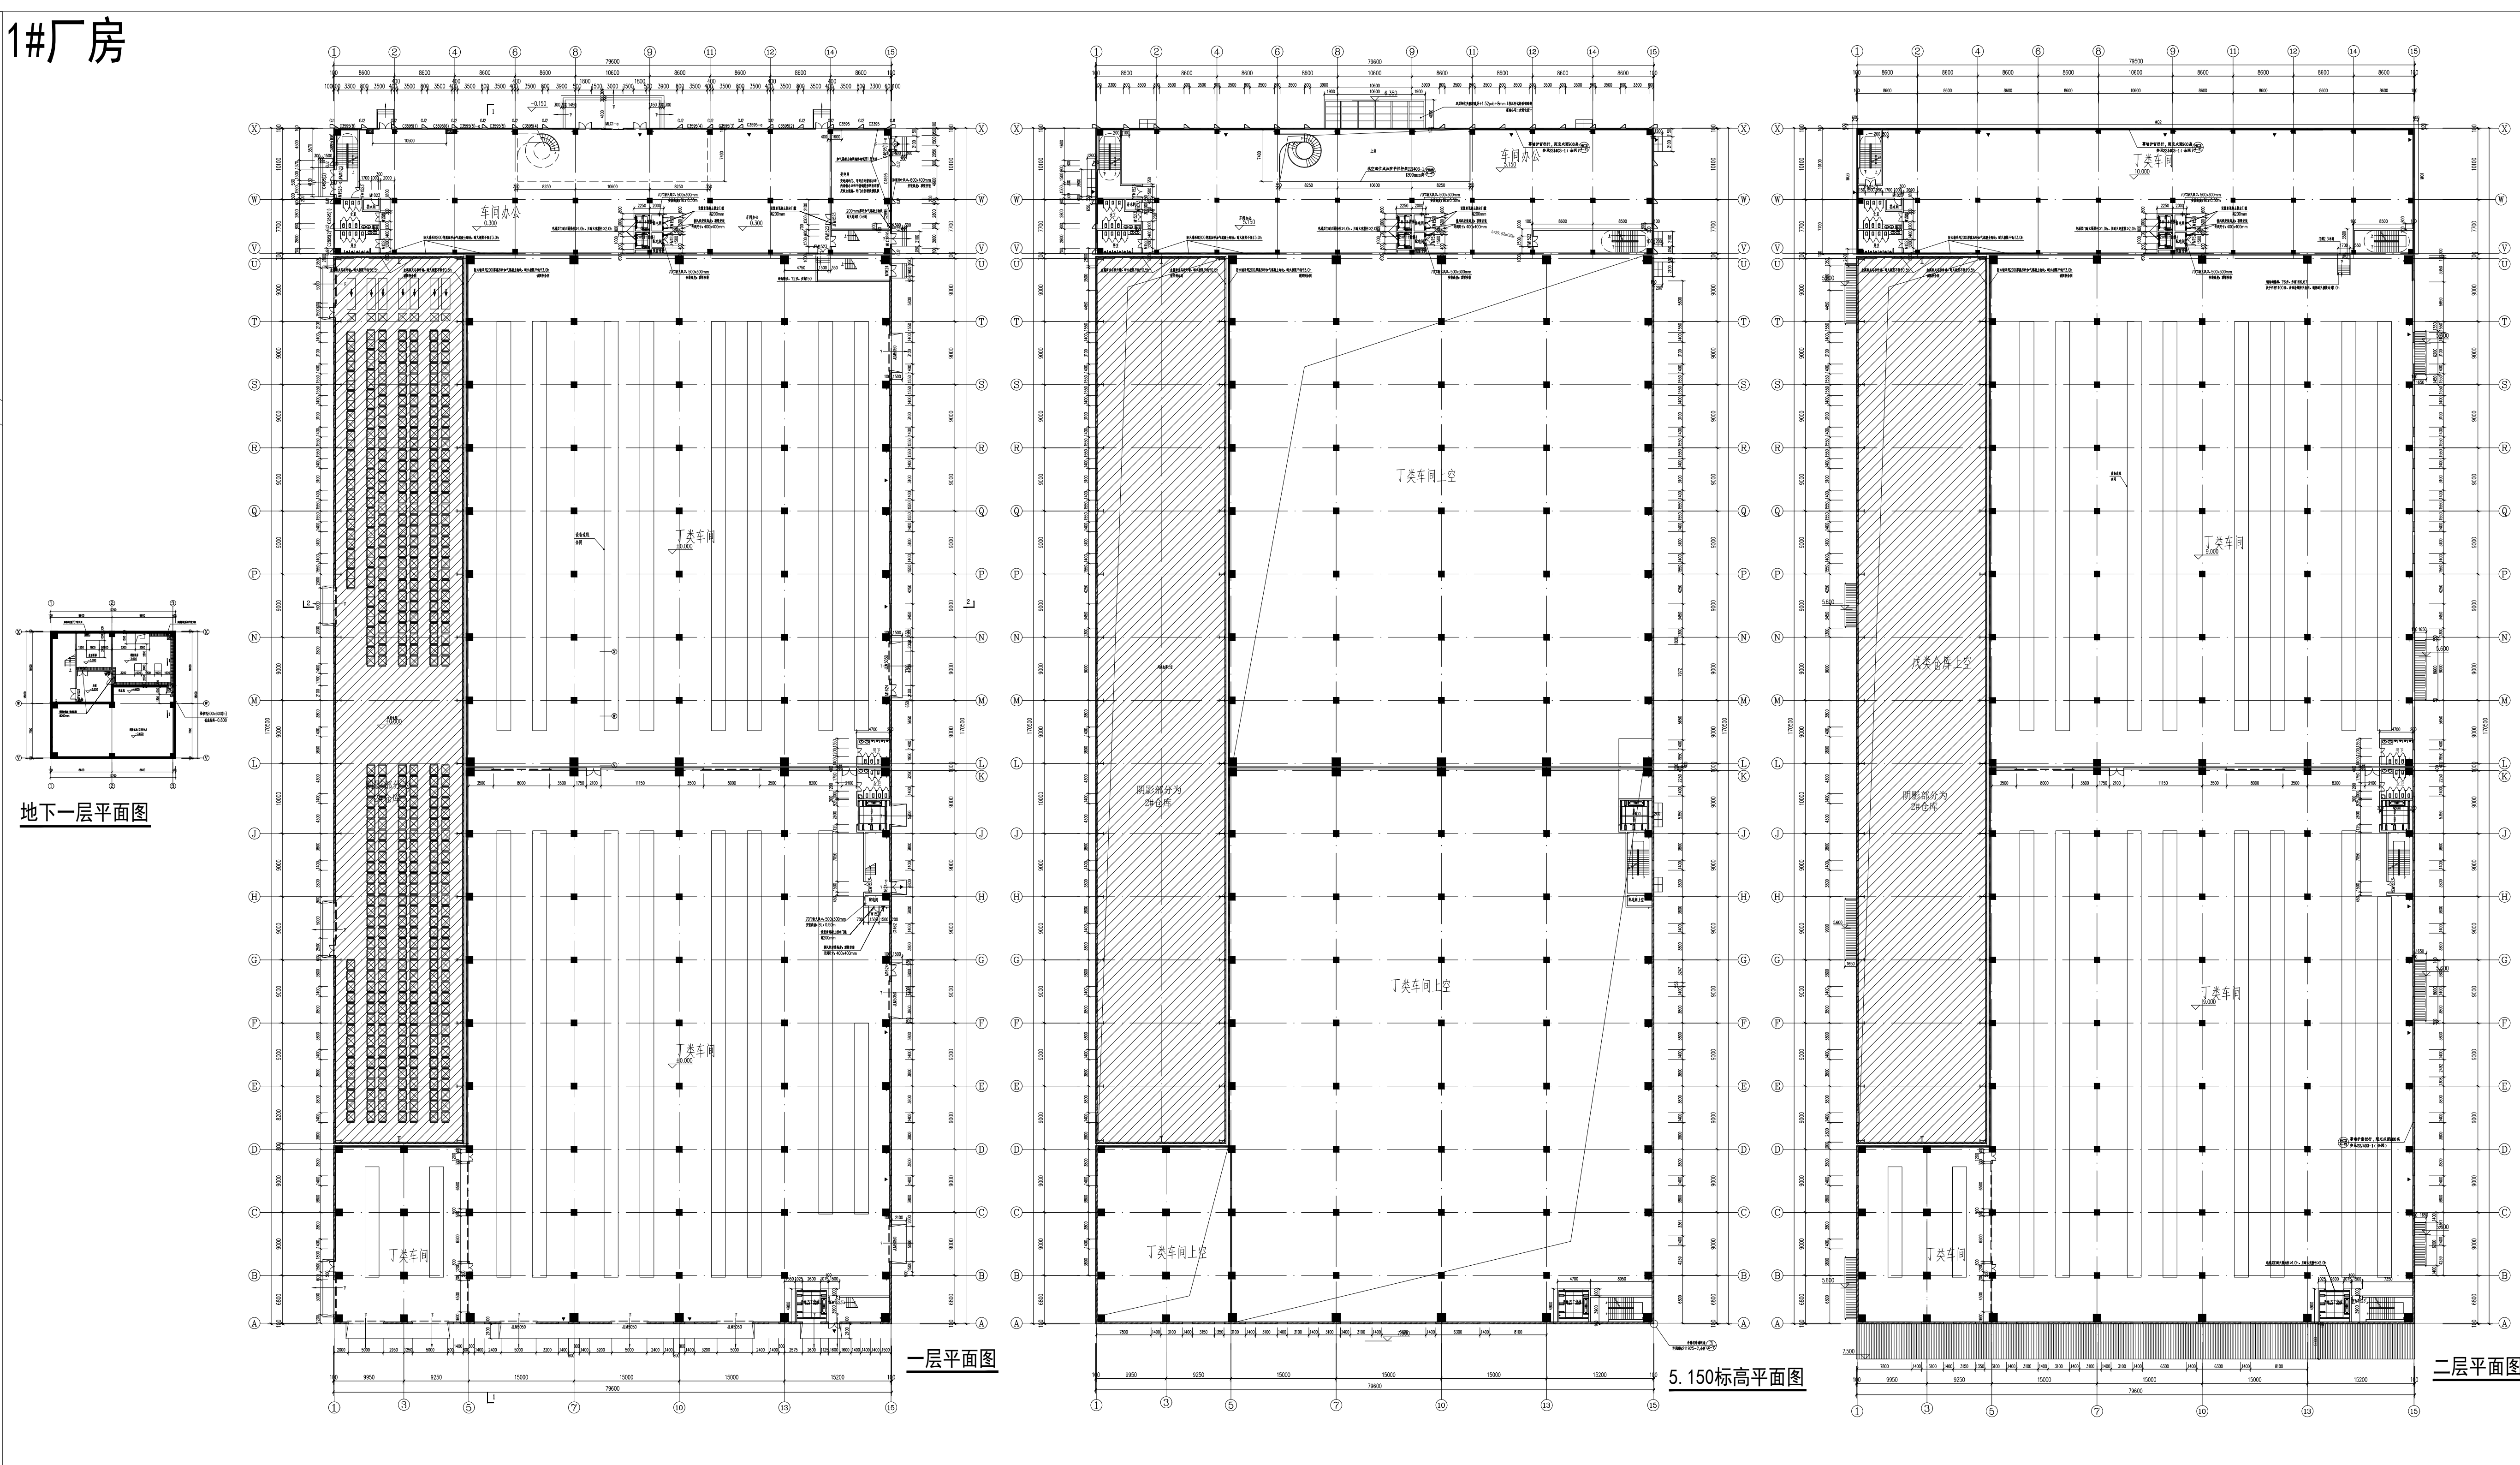

1#厂房

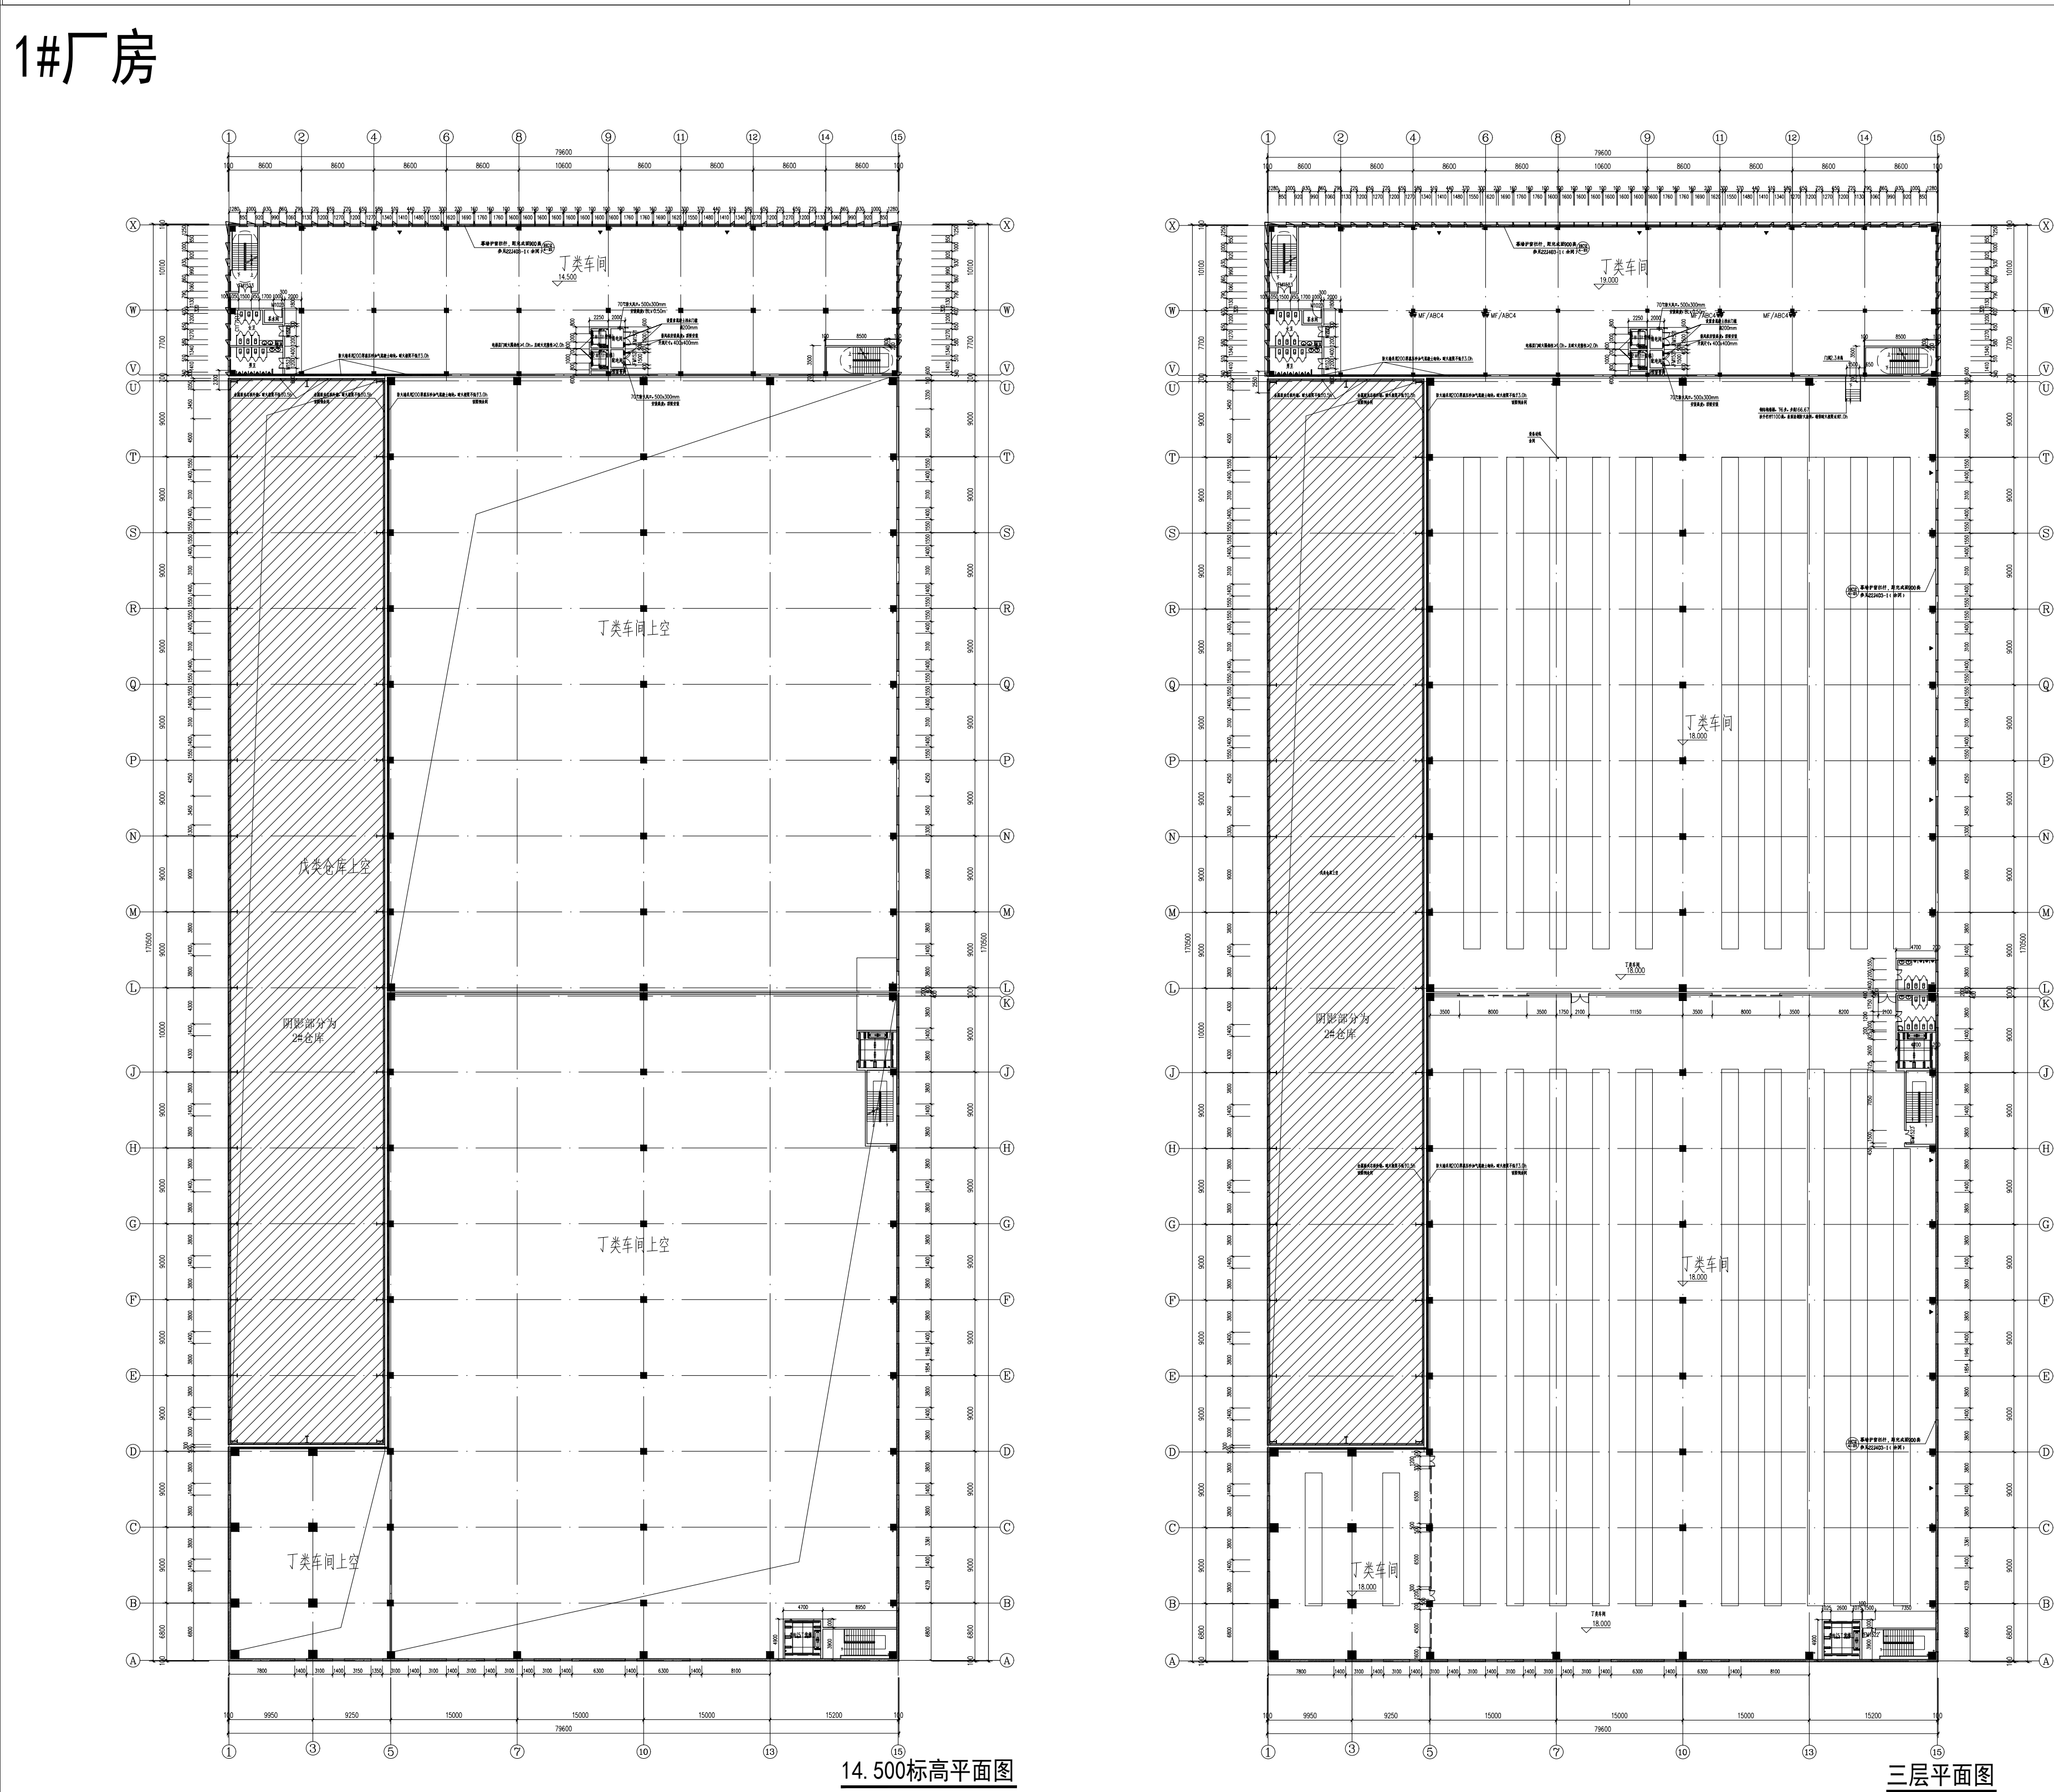

2#仓库

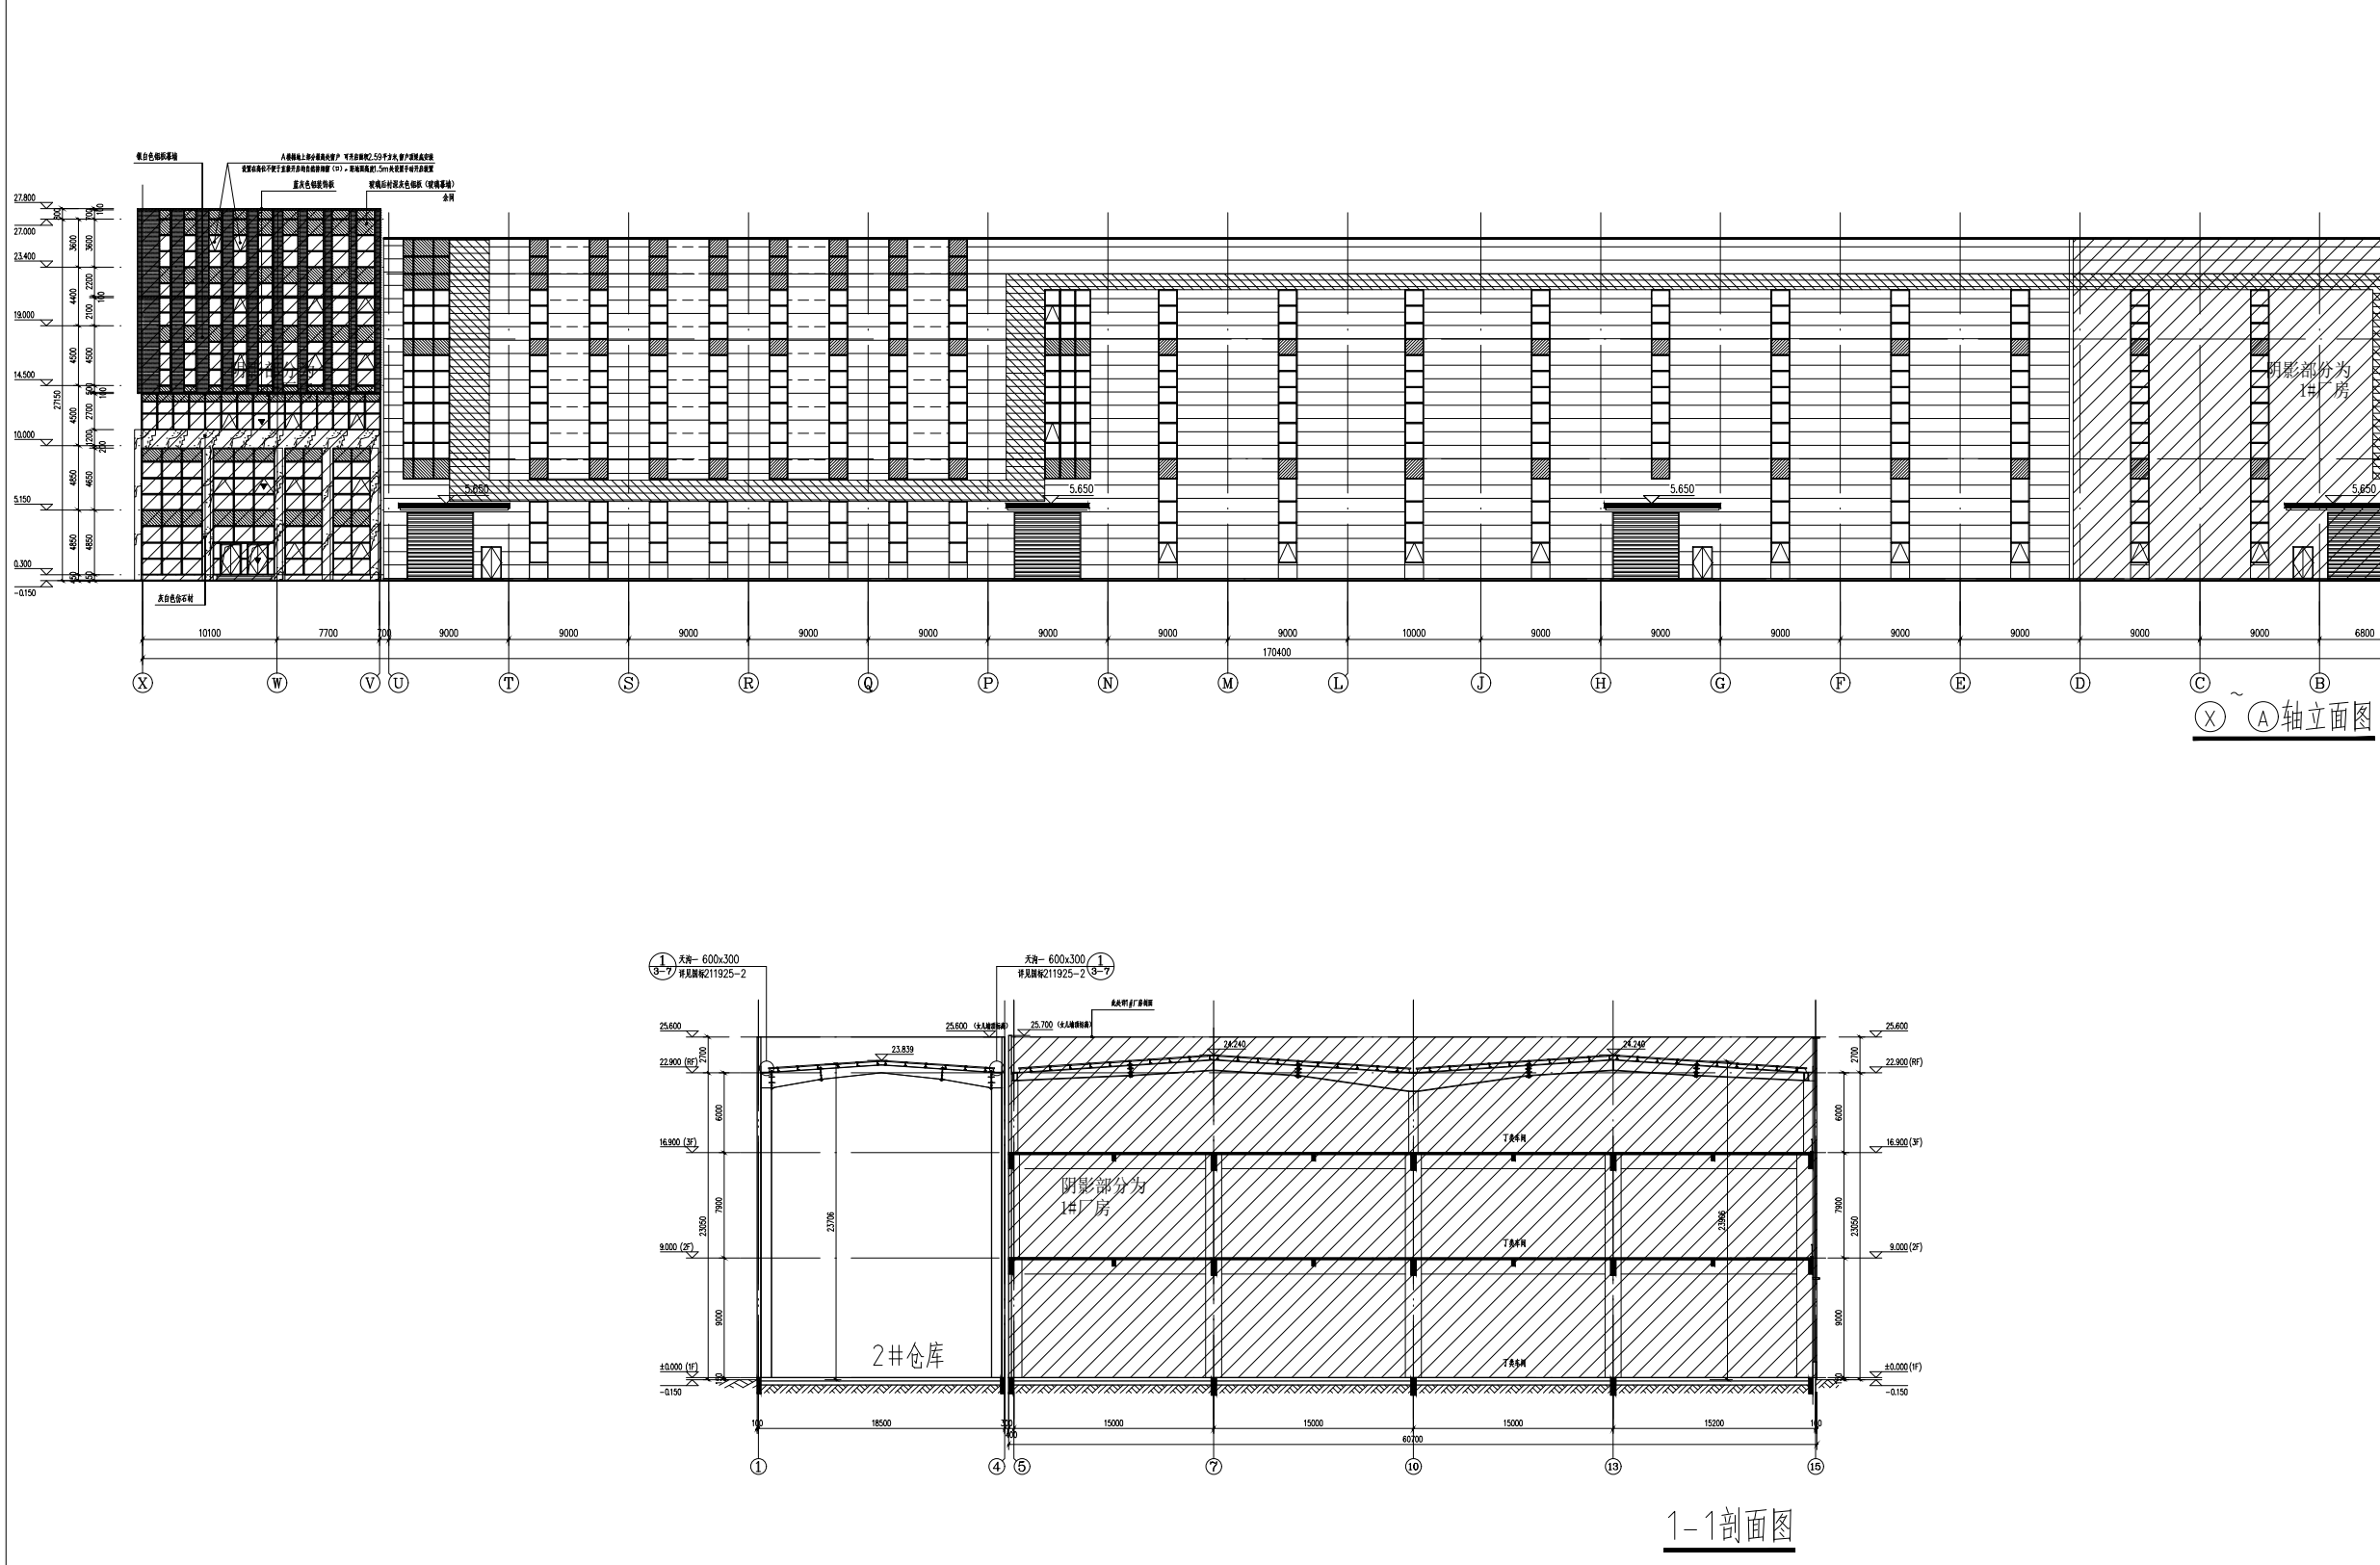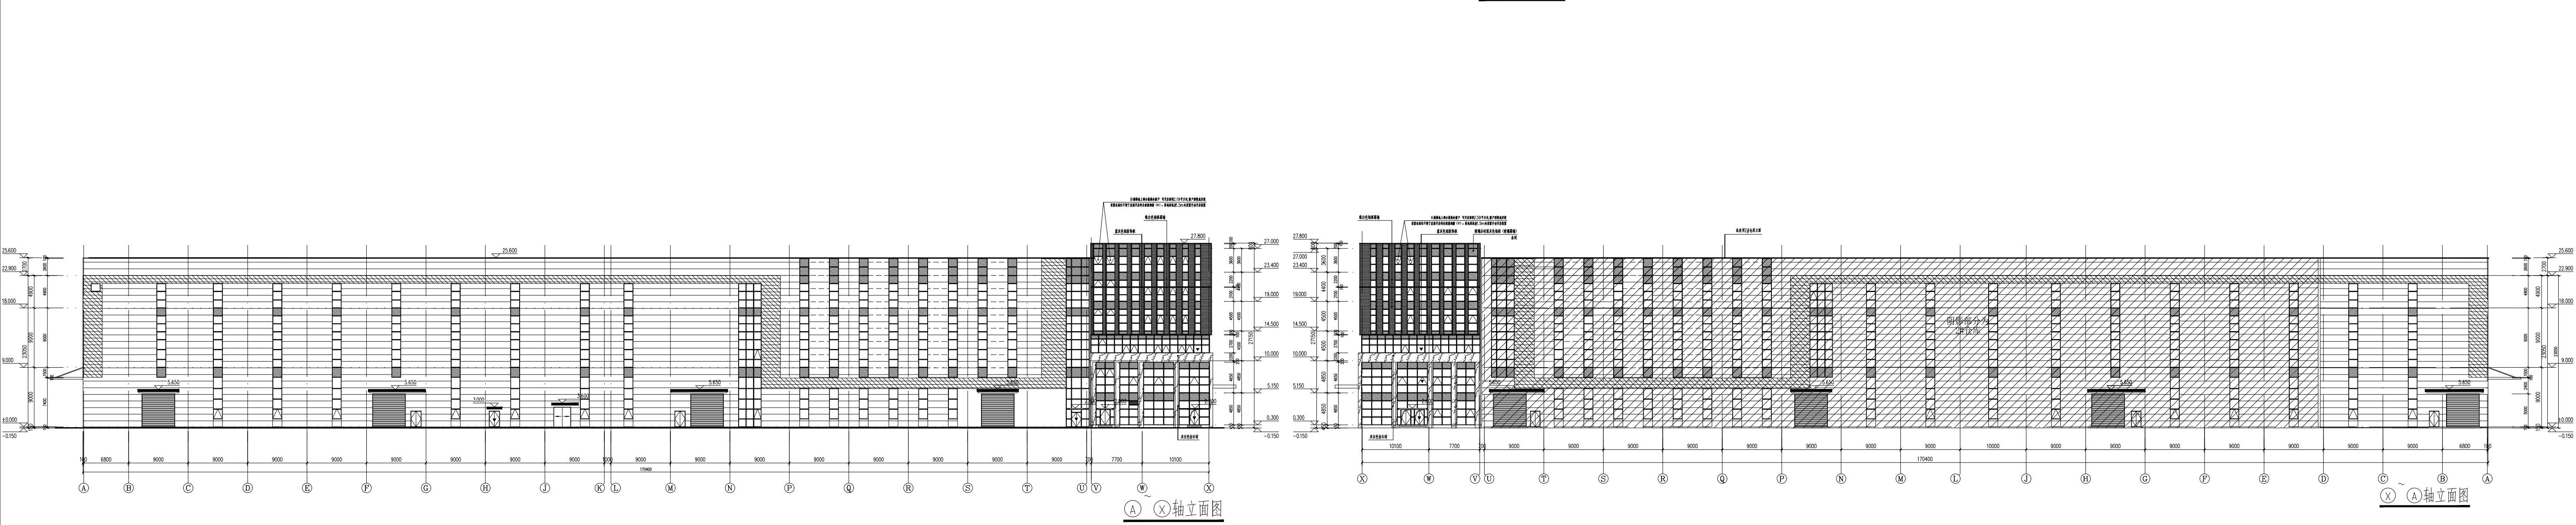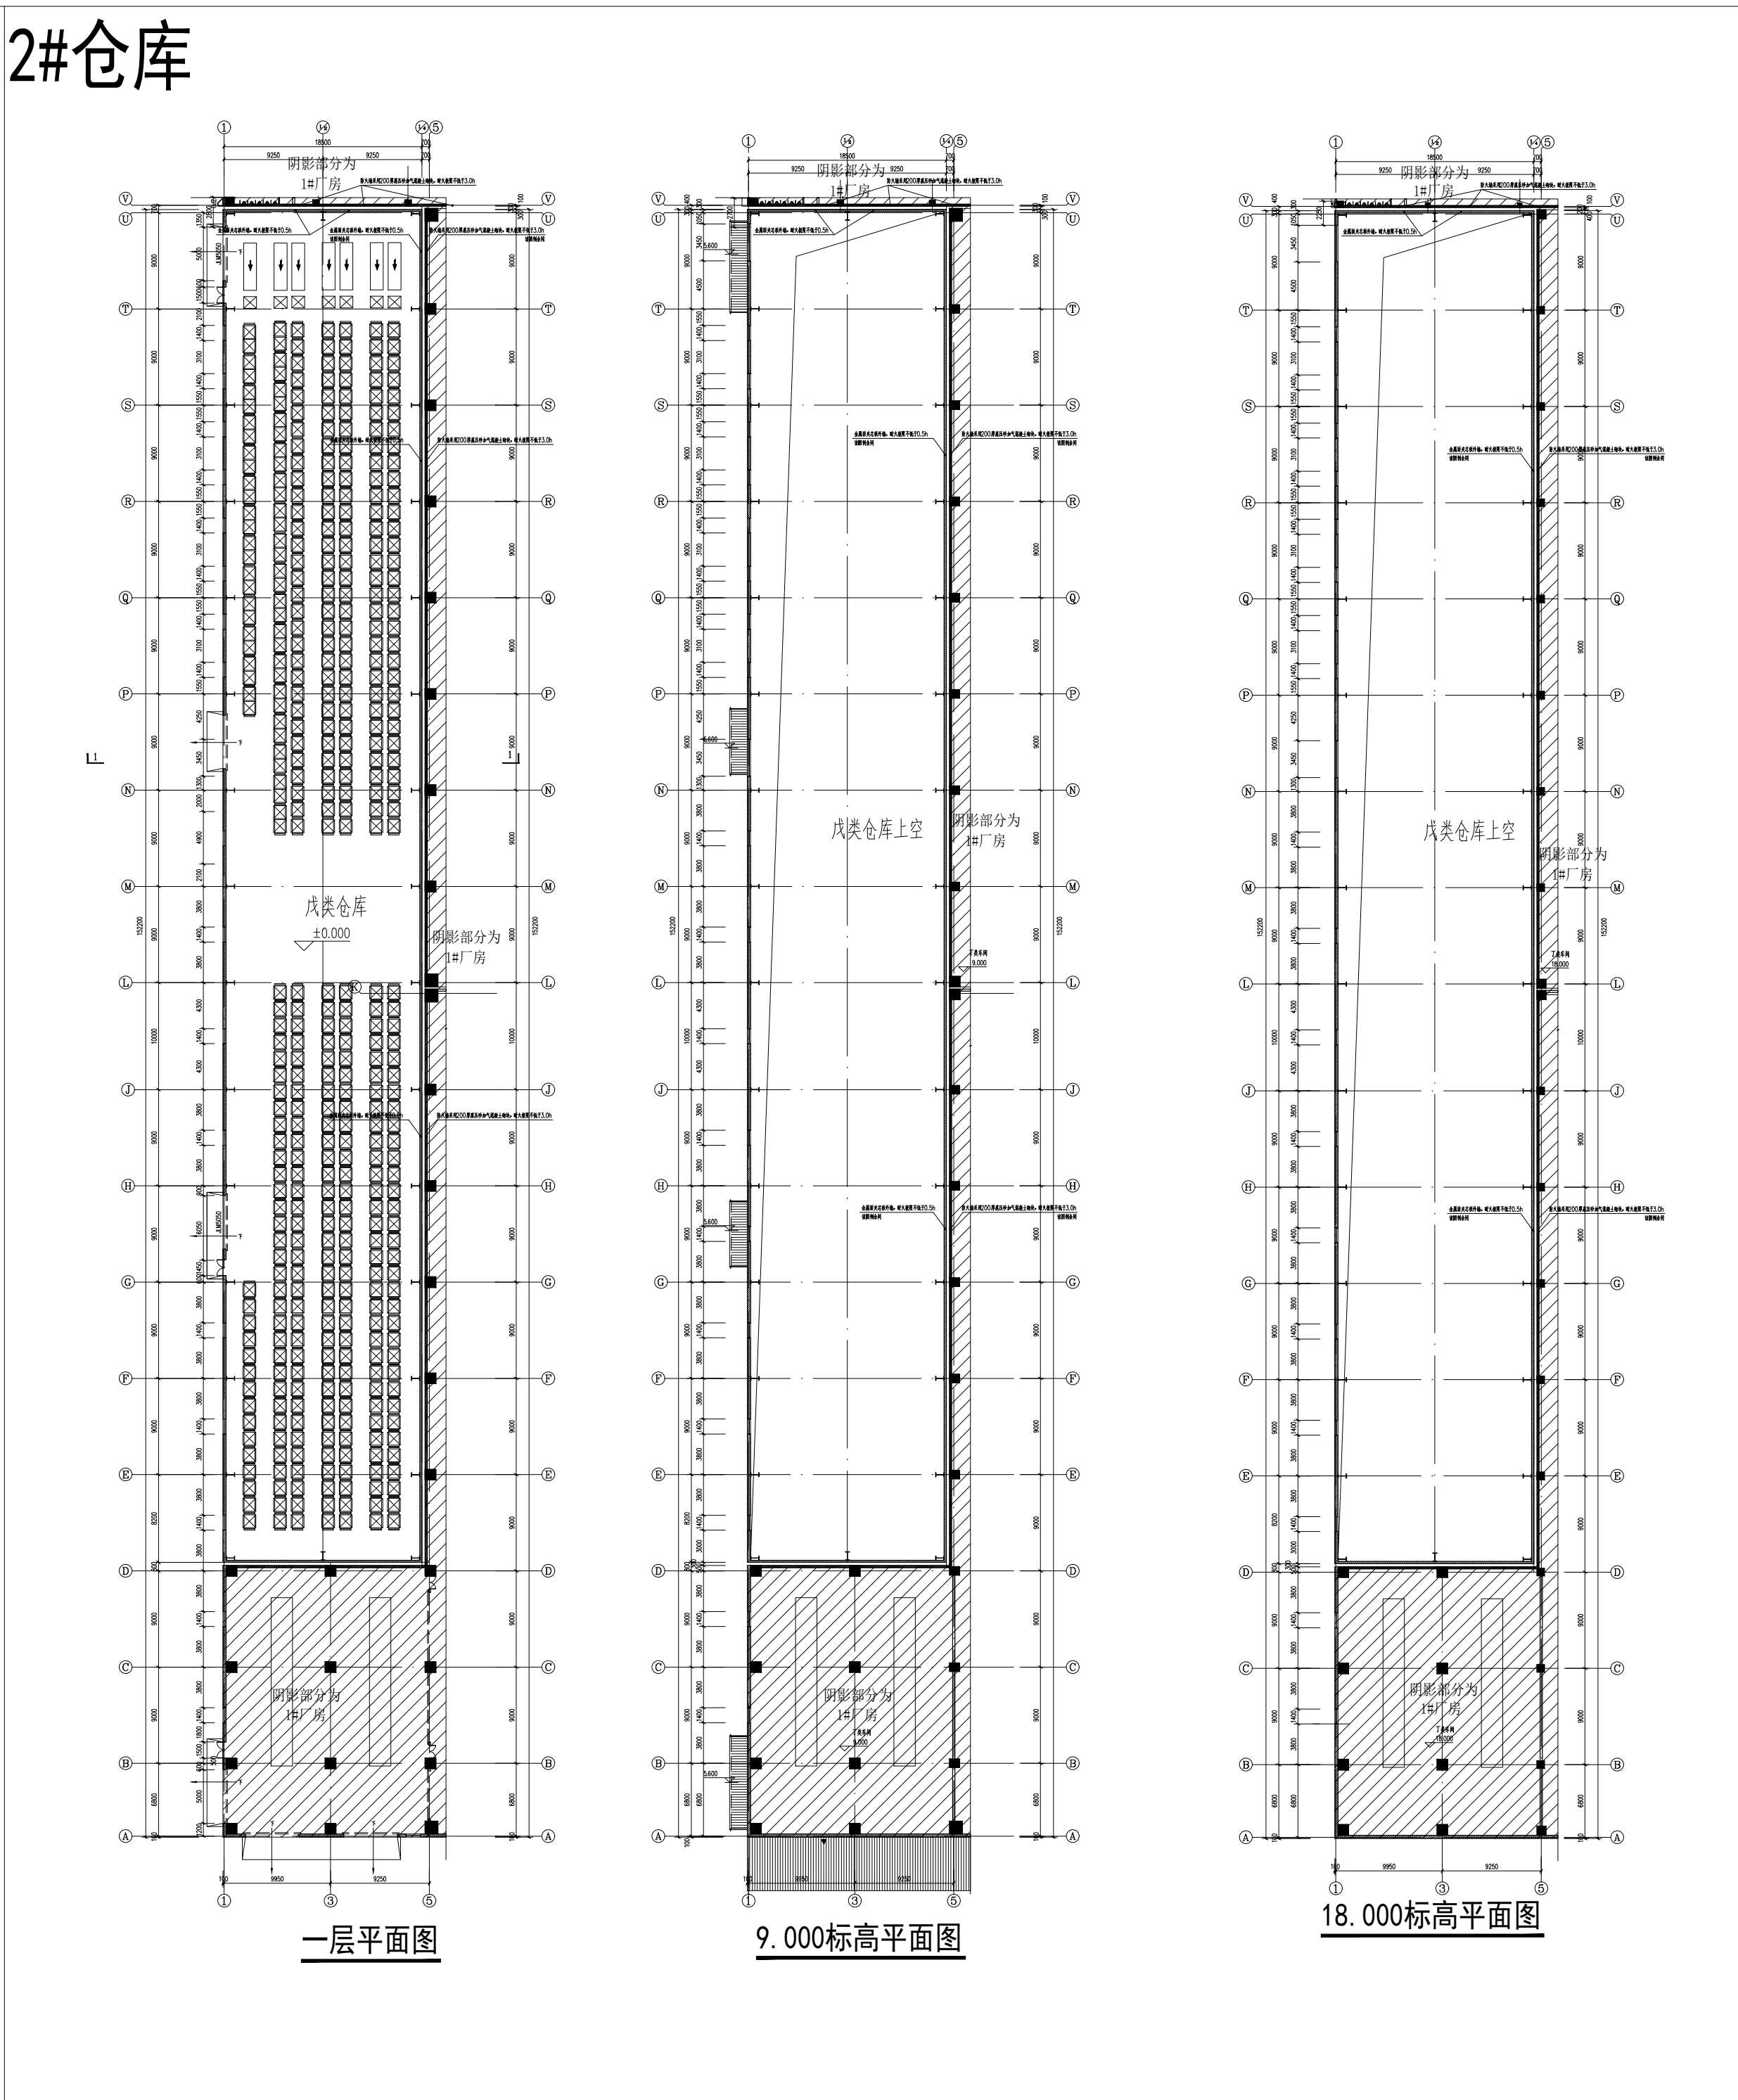

工程名称：苏州法思特精密五金有限公司生产紧固件新建项目（SXDk20250003地块）

建设地点：湖村荡路、永昌路西

建设单位：苏州法思特精密五金有限公司

建设内容：

本次新建1#厂房、2#仓库、3#门卫、4#非机动车棚、5#机动车棚

建设指标：

总建筑面积：39264.25平方米

计容面积：60902.40平方米

建筑最高层数：3层

最大建筑高度：27.95米

建筑工程规划许可证号码：

建字第3205002025GG0161510号

网上公告网址：  
<http://www.sipac.gov.cn/sxhzq/index.shtml>

公告开始时间：  
2025年9月23日